



โครงการก่อสร้างถนนลาดยางแอสฟัลท์ติกคอนกรีต พร้อมวางท่อระบายน้ำ คสล.

สายขนาด 1 หมู่ที่ 4 ขนาดผิวจราจร กว้าง 3.00 - 4.00 ม. ความยาว 108.00 ม. หน้า 0.05 ม.


และก่อสร้างท่อพังกะลามวางท่อระบายน้ำ คสล. Ø0.60 ม. ความยาว 108.00 ม.

แบบเลขที่ 37 / 2559

เทศบาลตำบลบางพลีน้อย

ตำบลบางพลีน้อย อำเภอบางปลอ่ จังหวัดสมุทรปราการ



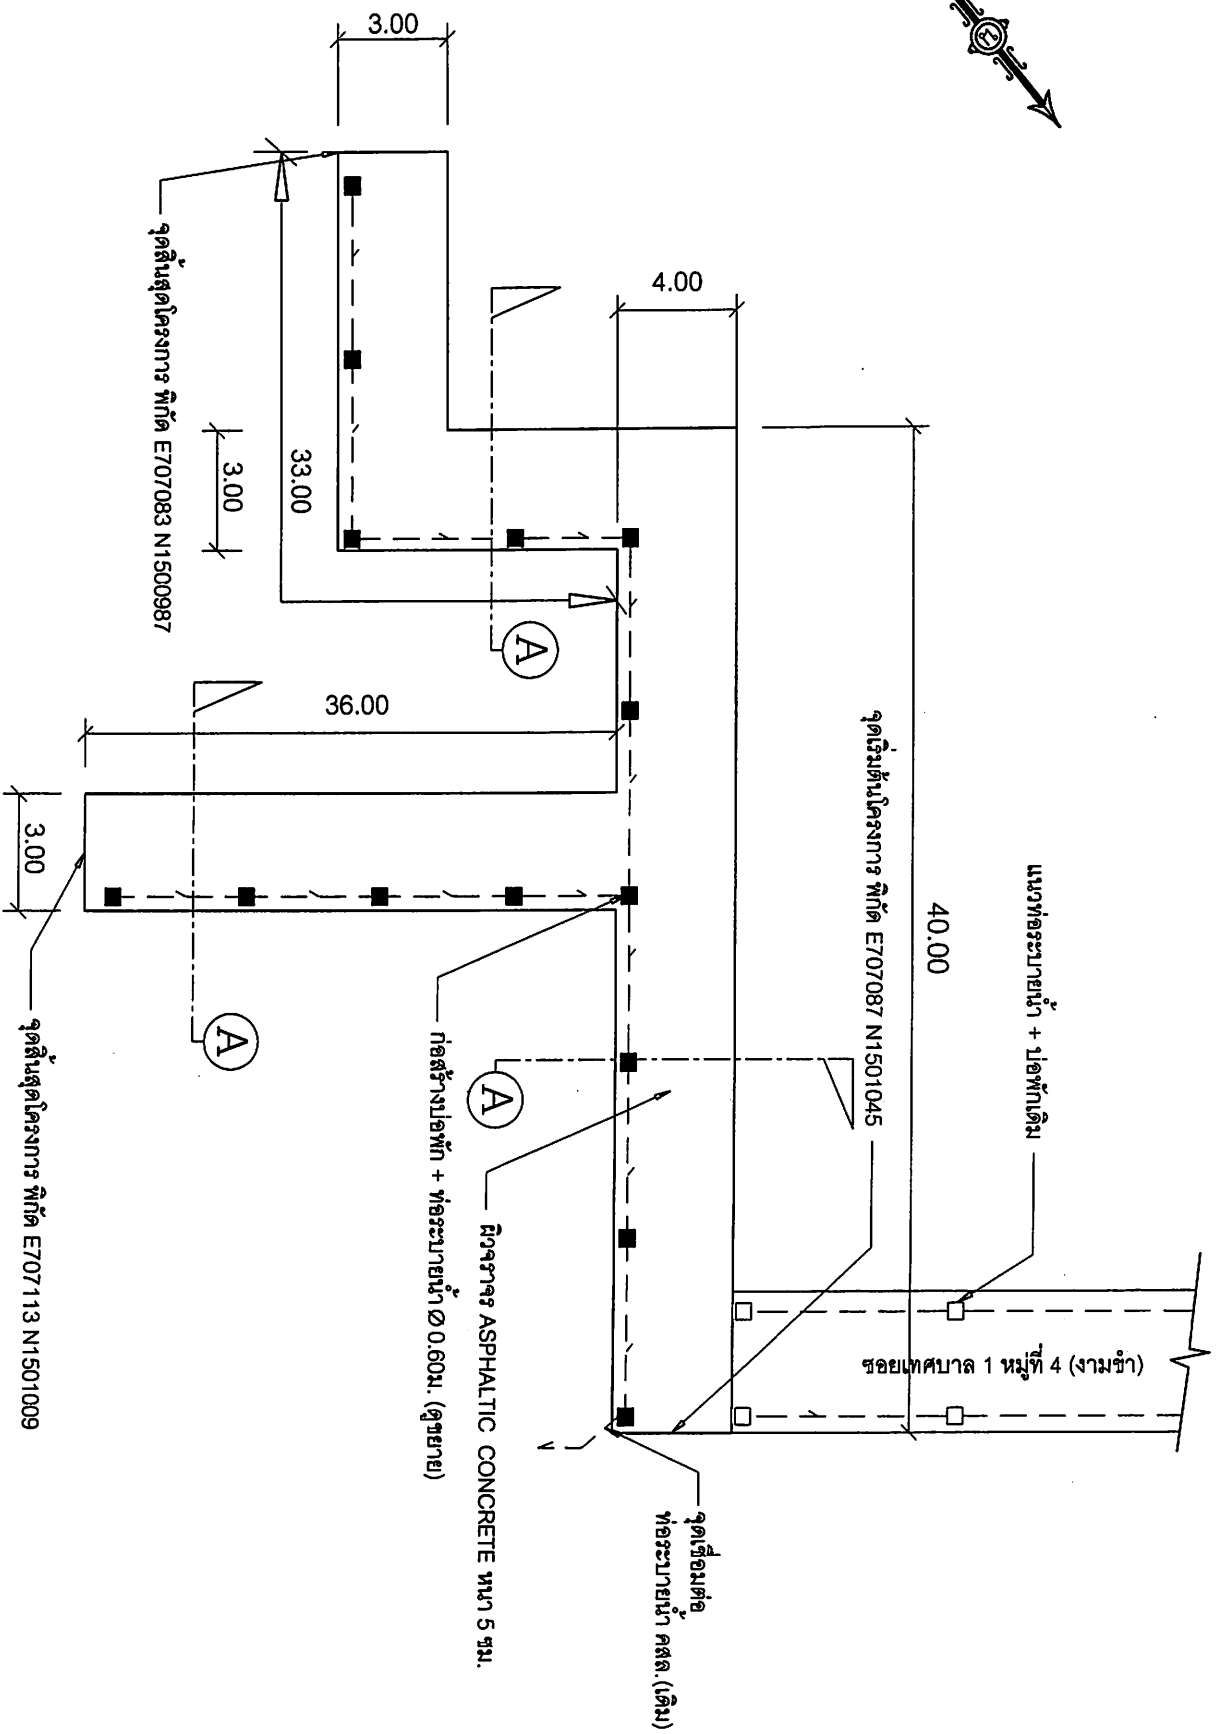

แสดงแปลนพื้นที่ก่อสร้างถนน ASPHALTIC CONCRETE และท่อระบายน้ำ



แผนผังโครงการ  






แบบโครงการ

แผนผังพื้นที่ถนนลาดชัน  
พร้อมท่อระบายน้ำ คสล.

สถานที่

พื้นที่ 4 ตำบลบางพลี้อย อำเภอบางพลี  
จังหวัดสมุทรปราการ

สำรวจ

*[Signature]*

นายสมชาย จิตต์รอด  
ผู้เขียนแบบช่างโยธา

เขียนแบบ

*[Signature]*

นายสุวิชัย ฐิติโกโย  
นายทิมโยธาช่างโยธา

ตรวจ

*[Signature]*

นายสุวิชัย ฐิติโกโย  
ผู้อำนวยการกอง

ตรวจ

*[Signature]*

นายประจักษ์ จิตต์รอด  
รองปลัดเทศบาล

เห็นชอบ

*[Signature]*

นายสมชาย จิตต์รอด  
ปลัดเทศบาลตำบลบางพลี้อย

อนุมัติ

*[Signature]*

นายสมชาย จิตต์รอด  
นายกเทศมนตรีตำบลบางพลี้อย


SCALE

Date


Title

Drawing No.


Total Sheet

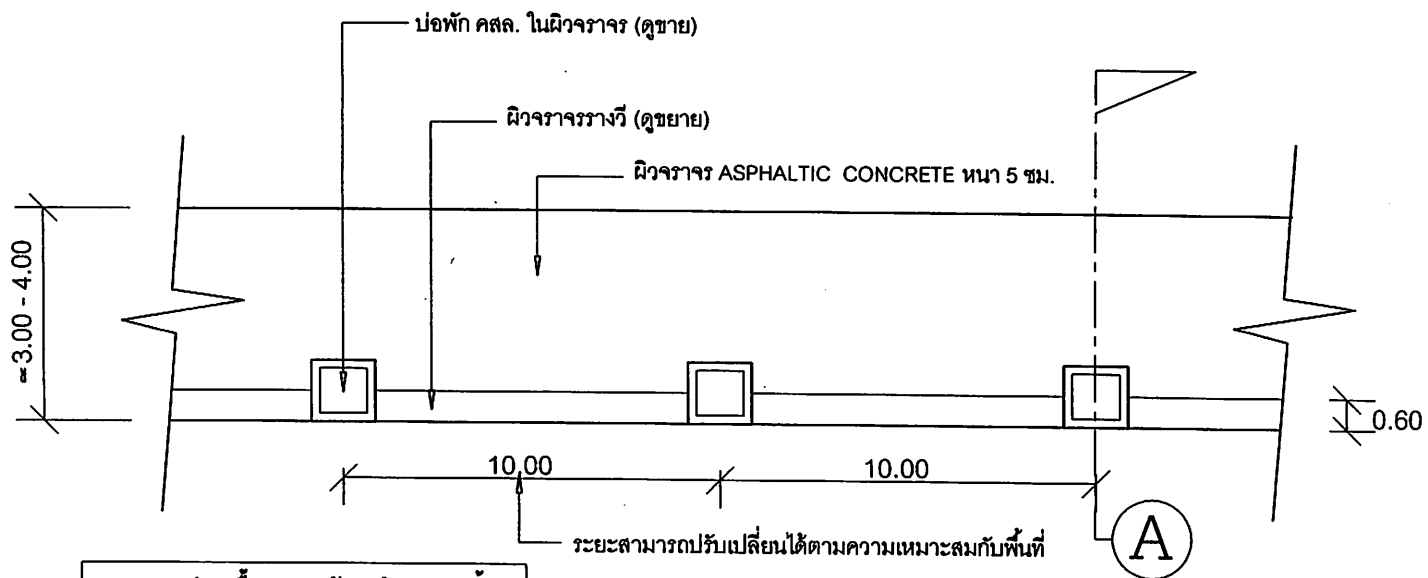

แสดงแปลนพื้นถนนพร้อมท่อระบายน้ำ

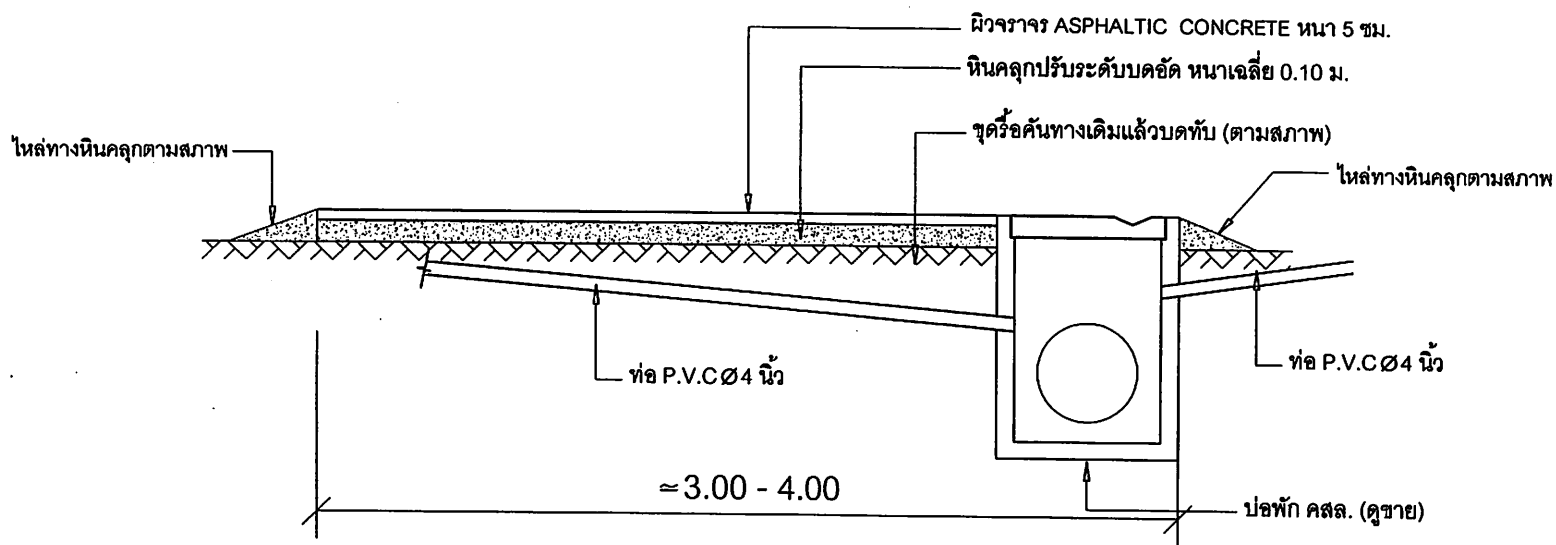

แสดงรูป A-A

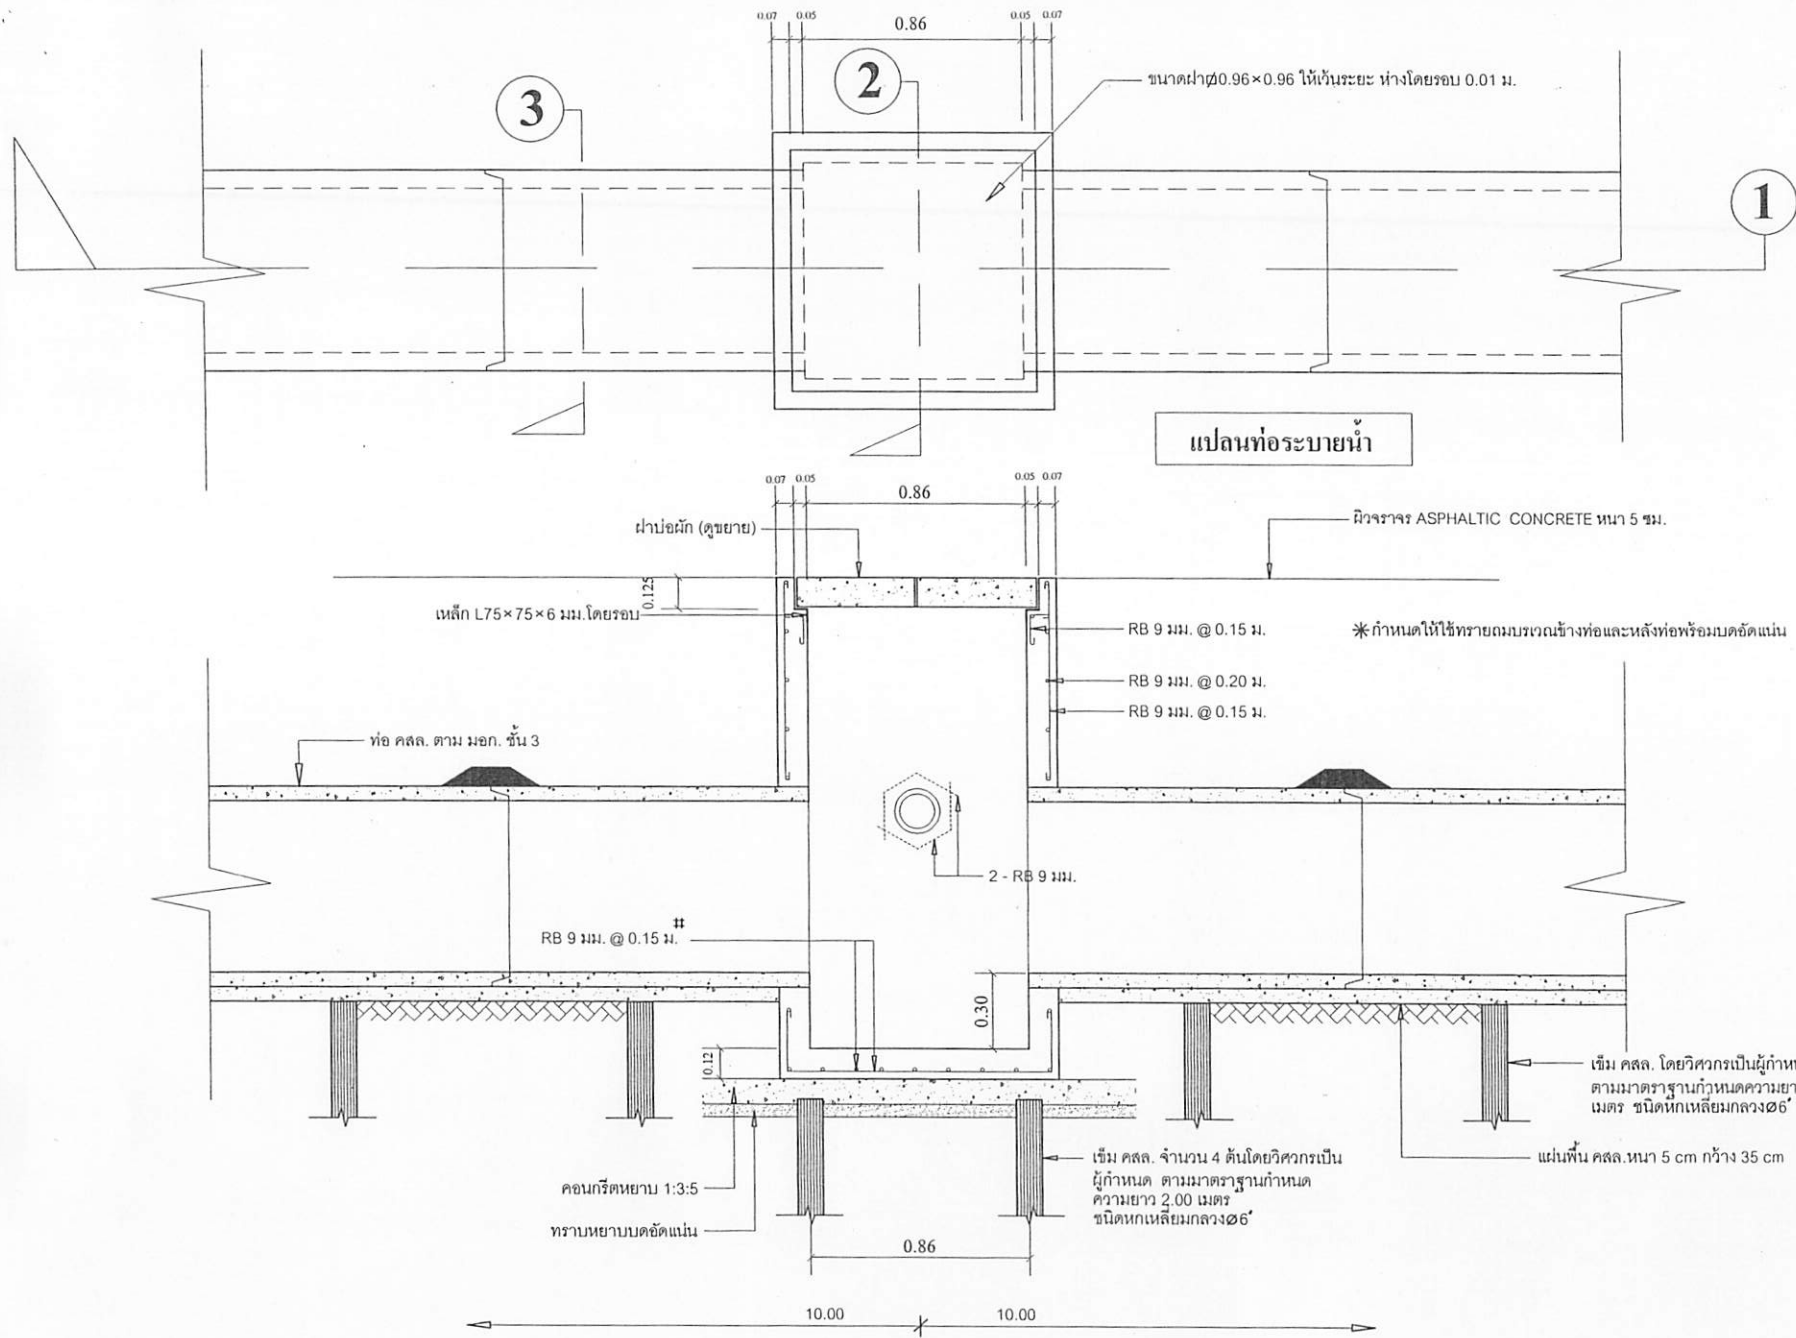

แปลนท่อระบายน้ำ

ผิวจราจร ASPHALTIC CONCRETE หนา 5 ซม.

\* กำหนดให้ใช้ทรายถมบริเวณข้างท่อและหลังท่อพร้อมบดอัดแน่น

10.00 10.00

รูปตัด ①—①



แบบโครงการ	
แบบก่อสร้างอาคาร หรือที่ระดับอาคาร คส.	
สถานที่	
หมู่ที่ 4 ตำบลบางพลี อำเภอบางพลี จังหวัดสมุทรปราการ	
สำรวจ	
นายสมชาย จันทิวงค์ ผู้รับมอบหมาย	
เขียนแบบ	
นายสุวิทย์ รุโกลโย นายช่างโยธาชำนาญงาน	
ตรวจ	
นายสุวัฒน์ สุเมธ ผู้อำนวยการก่อสร้าง	
ตรวจ	
นายประเวศ วิภาทณี รองผู้จัดการ	
เห็นชอบ	
นายทริภังค์ เกาไชยสิทธิ์ ปลัดเทศบาลตำบลบางพลี	
อนุมัติ	
นายเสถียร อึ้งเสียด นายกเทศมนตรีตำบลบางพลี	
SCALE	Date
Title	
Drawing No.	Total Sheet



แบบโครงการ

แบบก่อสร้างแบบมาตรฐาน  
หรือแบบขยาย คสล.

สถานที่

หมู่ที่ 4 ตำบลบางพลีใหญ่ อำเภอบางพลี  
จังหวัดสมุทรปราการ

สำรวจ

นายถาวร จิตรรัตน์  
ผู้รับมอบหมาย

เขียนแบบ

นายสุวิทย์ รุจิโรจน์  
นายช่างเขียนแบบ














SCALE Date

Title



Drawing No. Total Sheet

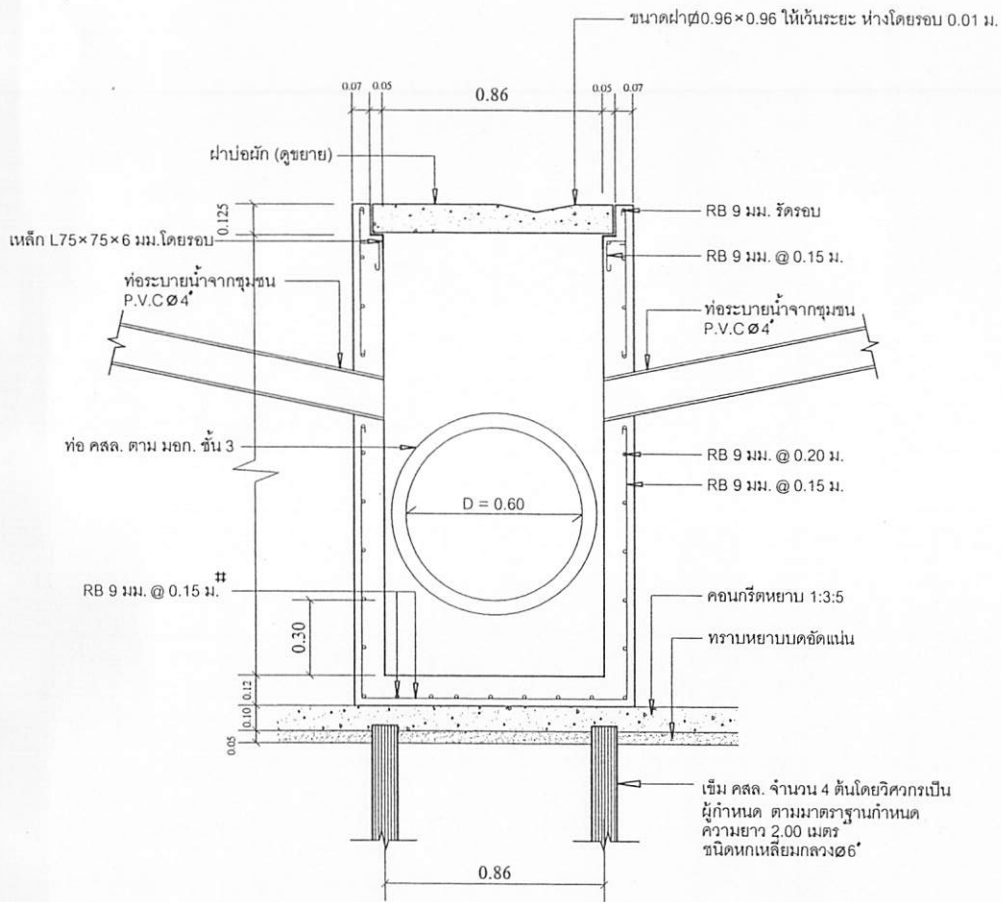



รูปตัด ②—②

หมายเหตุ

\* ปริมาณงานตามที่แสดงไว้ใน ปร.4 , ปร.5 และแบบแปลนการก่อสร้างนั้นเป็นแนวทาง  
เพื่อให้ผู้รับจ้างได้ปฏิบัติงานให้เป็นไปตามวัตถุประสงค์ของการจ้าง  
โดยสามารถเปลี่ยนแปลงตามความเหมาะสมของพื้นที่ก่อสร้างและ  
ในการตรวจรับงานจ้างให้ถือปริมาณงานตามสภาพพื้นที่ก่อสร้างจริง

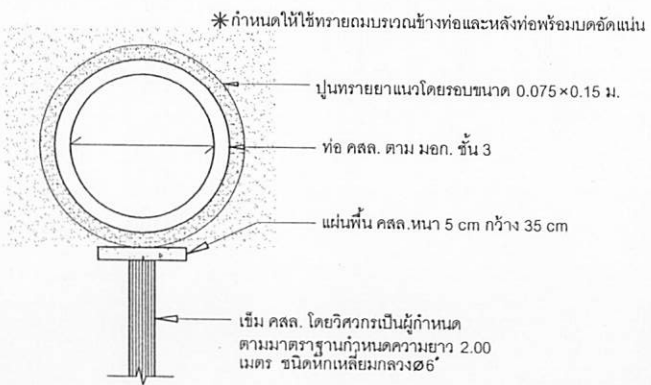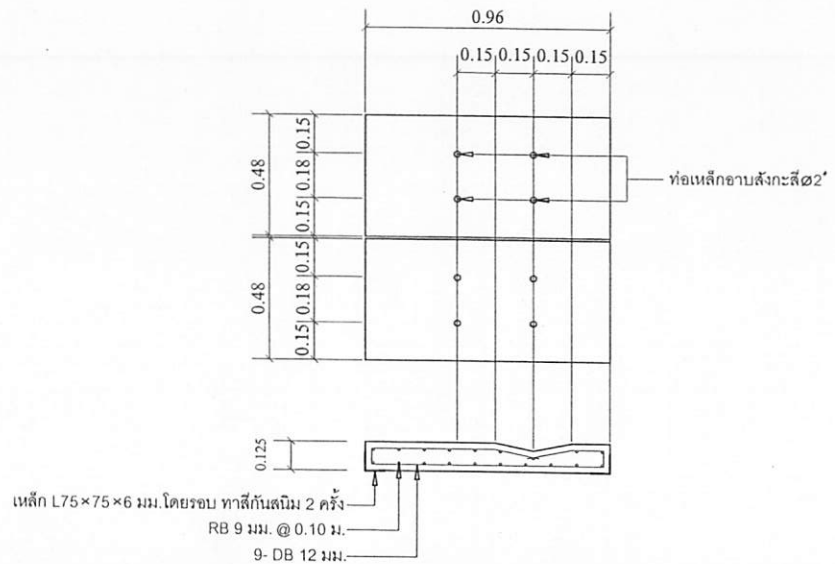

รูปตัด ③—③

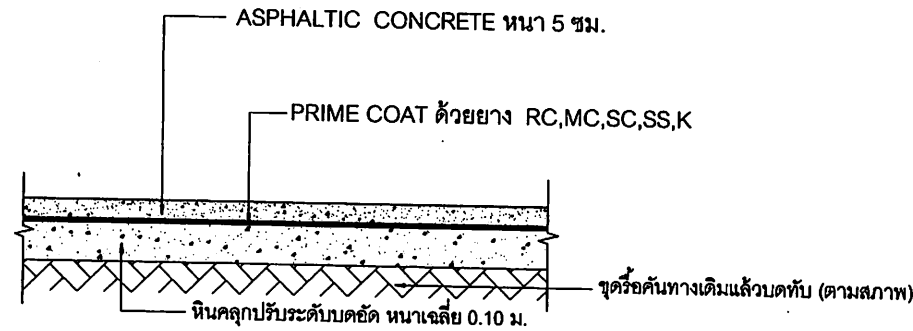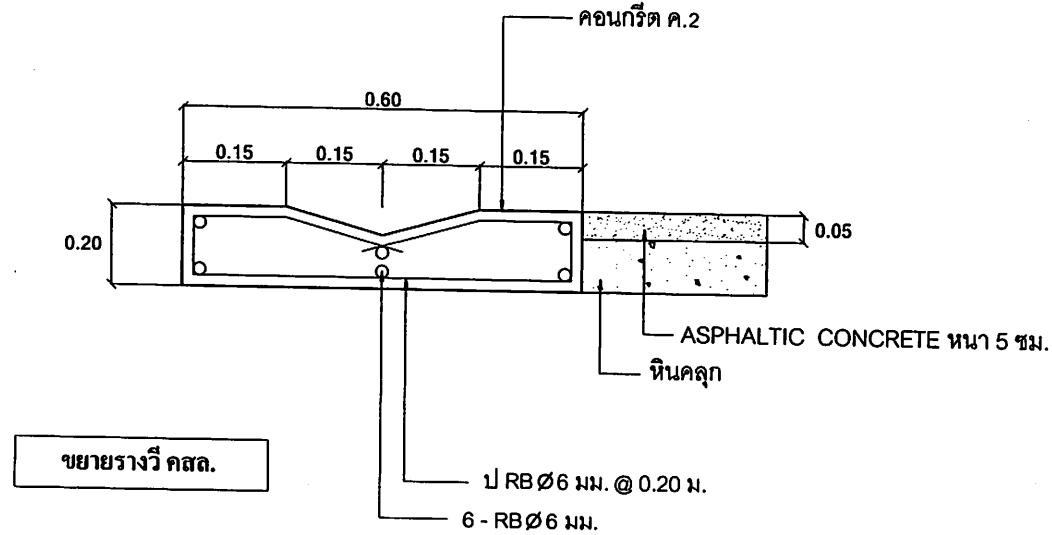

Class of concrete ตามมาตรฐานกรมทางหลวงชนบท

Laen 1:3:5

- ปูนซีเมนต์ปอร์ตแลนด์ = 240 กก.
- ทรายหยาบ = 728 กก.
- หินย่อยเบอร์ 1-2 = 1218 กก.
- น้ำผสมคอนกรีต = 180 ลิตร

Class ค.2

- ปูนซีเมนต์ปอร์ตแลนด์ = 320 กก.
- ทรายหยาบ = 835 กก.
- หินย่อยเบอร์ 1-2 = 1070 กก.
- น้ำผสมคอนกรีต = 180 ลิตร

รายการประกอบแบบ

1. ให้ส่งตัวอย่างคอนกรีตไม่น้อยกว่า 1 ชุด เพื่อไปทดสอบที่ห้องปฏิบัติการ (เมื่อ 7 วันต้องไม่น้อยกว่า 75%)
2. ให้นำตัวอย่างคอนกรีตไปทดสอบที่หน่วยงานที่นำเชื่อถือได้เท่านั้น โดยค่าใช้จ่ายทั้งหมด ผู้รับจ้างเป็นผู้รับผิดชอบทั้งหมด
3. งานพ่นสีจราจร THERMOPLASTIC PAINT ระดับ 1 - WHITE (เฉพาะเส้นขอบข้างทางทั้งสองข้างรวมพื้นที่ 21.60 ตารางเมตร)

แบบโครงการ

แบบก่อสร้างถนน  
พร้อมท่อระบายน้ำ คสล.

สถานที่

หมู่ที่ 4 ตำบลบางกลี๋ย อำเภอบางบัว  
จังหวัดสมุทรปราการ

สำรวจ

*[Signature]*  
นายสมชาย จันทร์ทอง  
ผู้สำรวจ

เขียนแบบ

*[Signature]*  
นายสุวิทย์ สุทธิโชค  
นายช่างเขียนแบบ

ตรวจ

*[Signature]*  
นายสุวิทย์ สุทธิโชค  
ผู้ควบคุมการก่อสร้าง

ตรวจ

*[Signature]*  
นายประจักษ์ วัฒนชัย  
รองผู้จัดการ

เห็นชอบ

*[Signature]*  
นายพรวิทย์ ภาณุวัฒน์  
ผู้อำนวยการฝ่ายก่อสร้าง

อนุมัติ

*[Signature]*  
นายสมชาย จันทร์ทอง  
นายช่างเขียนแบบ

SCALE

Date

Title

Drawing No.

Total Sheet